




Ersatz Brücke über Fisibach Zufahrt Waldhausen

Bauprojekt

Situation 1:100 / Profile 1:50

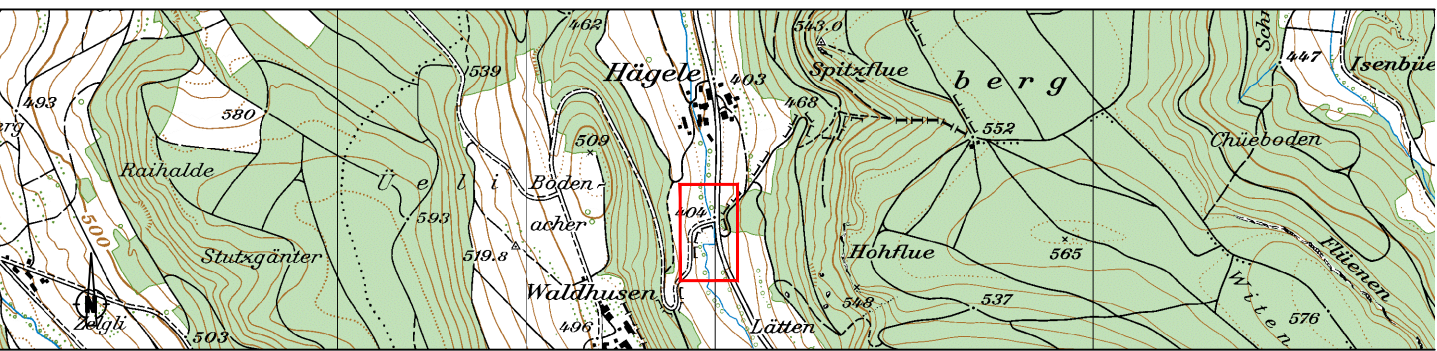

Projektnummer: 4306PYH100
Plannummer: 101
Format: 30 / 95
EDV-Pfad: ...5_Projektdateien2_Bauprojekt_Auflageprojekte_Plaene\101_Situation.dwg
Plotfile: -

Art:	Erstellung:	Änderung 1:	Änderung 2:
gezeichnet:	Fef 15.11.2018		
geprüft:	Bip 15.11.2018		
freigegeben:	Mm 15.11.2018		
Beschreibung der letzten Änderung: -			



5330 Bad Zurzach
Quellenstrasse 3
T 058 580 98 20
F 058 580 98 21
zurzach@portaag.ch
www.portaag.ch

Legende:

- Strassenentwässerung
- Cablecom
- Perimeter militärische Anlagen
- Abbruch
- Anpassung an Belag

Militärische Anlagen im Projektperimeter werden im Rahmen der Ausführung durch die armasuisse in einem separatem Projekt rückgebaut.

