

Traktandum 6:	Kreditantrag Verlegung Sauberwasserleitung Bad Gut (Parzelle 355); Fr. 84'000.00
---------------	---

Ausgangslage

Sauberwasserleitung

Auf der Parzelle 355 ist die Überbauung „Bad Gut“ geplant. Die bestehende Sauberwasserleitung verläuft momentan direkt durch die geplante Baugrube. Um die Überbauung realisieren zu können, muss die Sauberwasserleitung verlegt werden.

Die Sauberwasserleitung ist Eigentum der Gemeinde Fisibach, daher ist die Gemeinde verpflichtet diese Umlegung auszuführen und die Kosten dafür zu tragen.

Projektbeschreibung

Sauberwasserleitung

Die bestehende Leitung kann während dem Aushub für die Baugrube abgebrochen und mit einem Abstand von einem Meter parallel zur Grenze neu gebaut werden. Es werden zwei neue Kontrollschächte mit einer Tiefe von 1.50m erstellt. Die Leitung wird einen Durchmesser von 500mm und 600mm haben und auf einer Tiefe von ca. 1.20m verlegt. Der Anschluss an den Fisibach muss mit einem neuen Auslaufbauwerk erstellt werden.

Kostenschätzung

Sauberwasserleitung

Baumeisterarbeiten	51'000.-
Regiearbeiten / Wasserhaltung	13'500.-
Honorar / Geometer / Notar	12'000.-
Reserve / Unvorgesehenes	1'000.-
Zwischentotal:	77'500.-
MwSt.: 7.7 %	ca. 6'000.-
Total:	83'500.-

Verlegung Sauberwasserleitung Bad Gut


Werkleitungsplan 1:500

Vorprojekt

Übersicht:



1:25'000

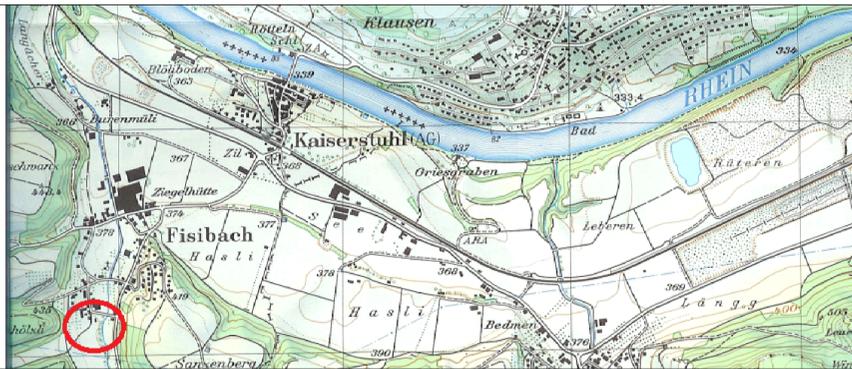

Ingenieurbüro Senn AG
Planung & Tiefbau · 5415 Obersiggenthal

Telefon: 056 / 296 30 00
Fax: 056 / 296 30 03
Homepage: www.ingsenn.ch
E-Mail: ingsenn@ingsenn.ch


**Raumentwicklung
Baupolizei
Vermessung
Umweltechnik
Tiefbau
Eisenbeton**

Gez.:	P. Estermann	Plan Nr.:	13/96.6-1
Gepr.:	M. Senn / T. Hunn	Datum:	Oktober 2017
Format:	630 mm x 297 mm	Änderung:	

LEGENDE DER WERKLEITUNGEN

	Bestehend	Projekt
Abwasser		
Sauberwasser		
EW-Leitung		
Cablecom		
Fernwärme		
Swisscom		
Wasser		
Gas		
Signalleitung		
Militär		

Die Lage der bestehenden Werkleitungen in diesem Plan können Abweichungen aufweisen. Die genaue Lage ist vor Baubeginn mittels Sondierungen festzustellen. Der Werkleitungseigentümer übernimmt für beschädigte Leitungen keine Verantwortung.

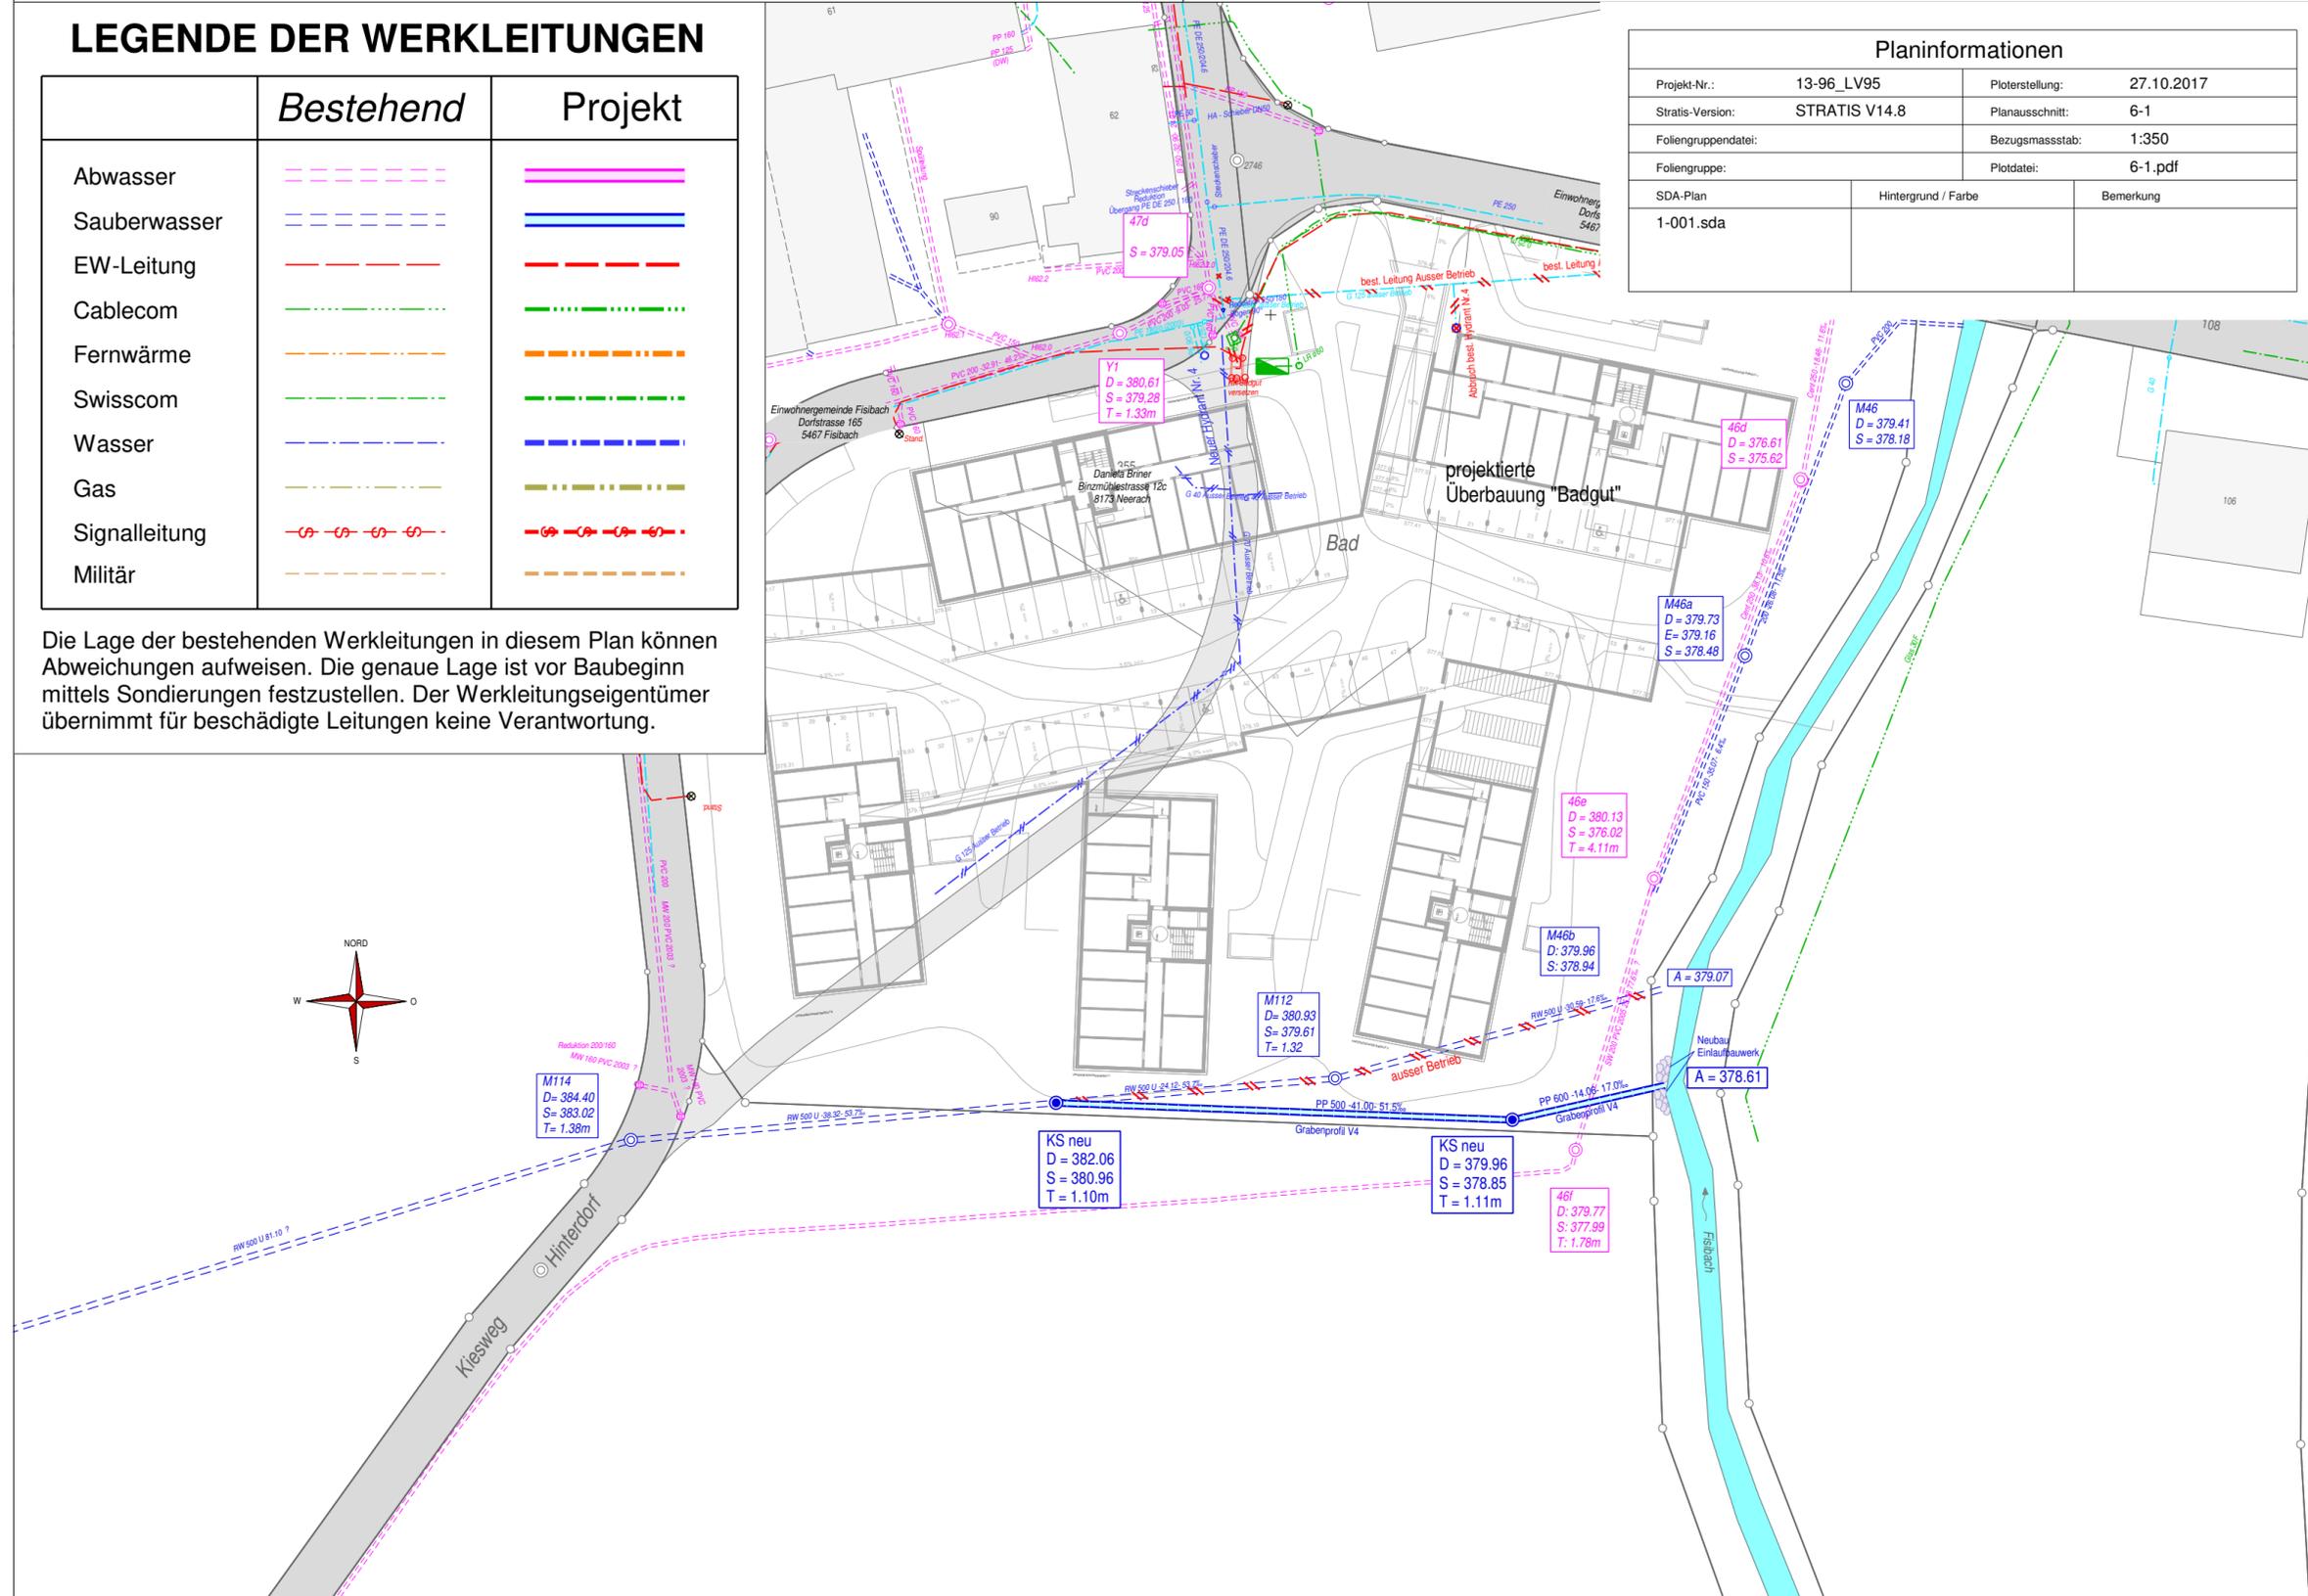

Planinformationen			
Projekt-Nr.:	13-96_LV95	Ploterstellung:	27.10.2017
Stratis-Version:	STRATIS V14.8	Planausschnitt:	6-1
Foliengruppendatei:		Bezugsmassstab:	1:350
Foliengruppe:		Plotdatei:	6-1.pdf
SDA-Plan	Hintergrund / Farbe	Bemerkung	
1-001.sda			

Verlegung Sauberwasserleitung Bad Gut


Längenprofil 1:500/50

Vorprojekt

Übersicht:



1:25'000

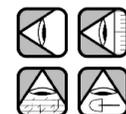

Ingenieurbüro Senn AG

Planung & Tiefbau · 5415 Obersiggenthal

Telefon: 056 / 296 30 00
 Fax: 056 / 296 30 03
 Homepage: www.ingsenn.ch
 E-Mail: ingsenn@ingsenn.ch

**Raumentwicklung
 Baupolizei
 Vermessung
 Umweltechnik
 Tiefbau
 Eisenbeton**

Gez.: P. Estermann Plan Nr.: 13/96.2-1
 Gepr.: M. Senn / T. Hunn Datum: Oktober 2017
 Format: 630 mm x 297 mm Änderung:

Planinformationen

Projekt-Nr.:	13-96_LV95	Ploterstellung:	27.10.2017
Stratis-Version:	STRATIS V14.8	Planausschnitt:	2-1
Foliengruppendatei:		Bezugsmassstab:	1:350
Foliengruppe:		Plotdatei:	2-1.pdf
SDA-Plan	Hintergrund / Farbe	Bemerkung	
2-001.sda			

