


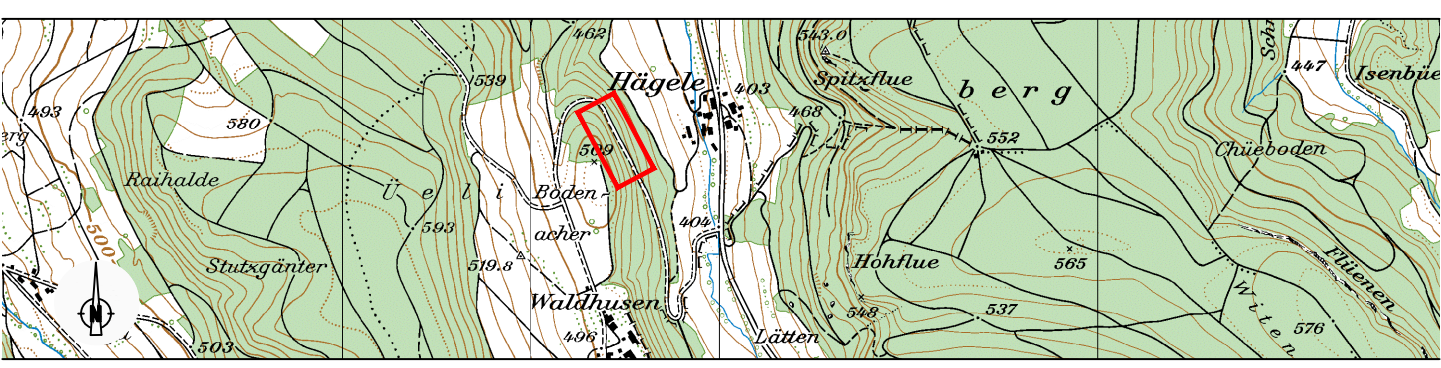

Instandsetzung Strassenbankett Hägelen

Bauprojekt

Situation 1:50




Projektnummer: 4306PYH102
Plannummer: 101
Format: 60x84
EDV-Pfad: ...5_Projektdatei\3_Messungen\101_Situation.dwg
Profil: -




5330 Bad Zurzach
Quellenstrasse 3
T 058 580 98 20
F 058 580 98 21
zurzach@porta.ch
www.porta.ch


Art	Erstellung	Änderung 1	Änderung 2
gezeichnet	Bf 12.05.2022		
geprüft	Peg 12.05.2022		
freigegeben	Vir 12.05.2022		
Beschreibung der letzten Änderung: -			

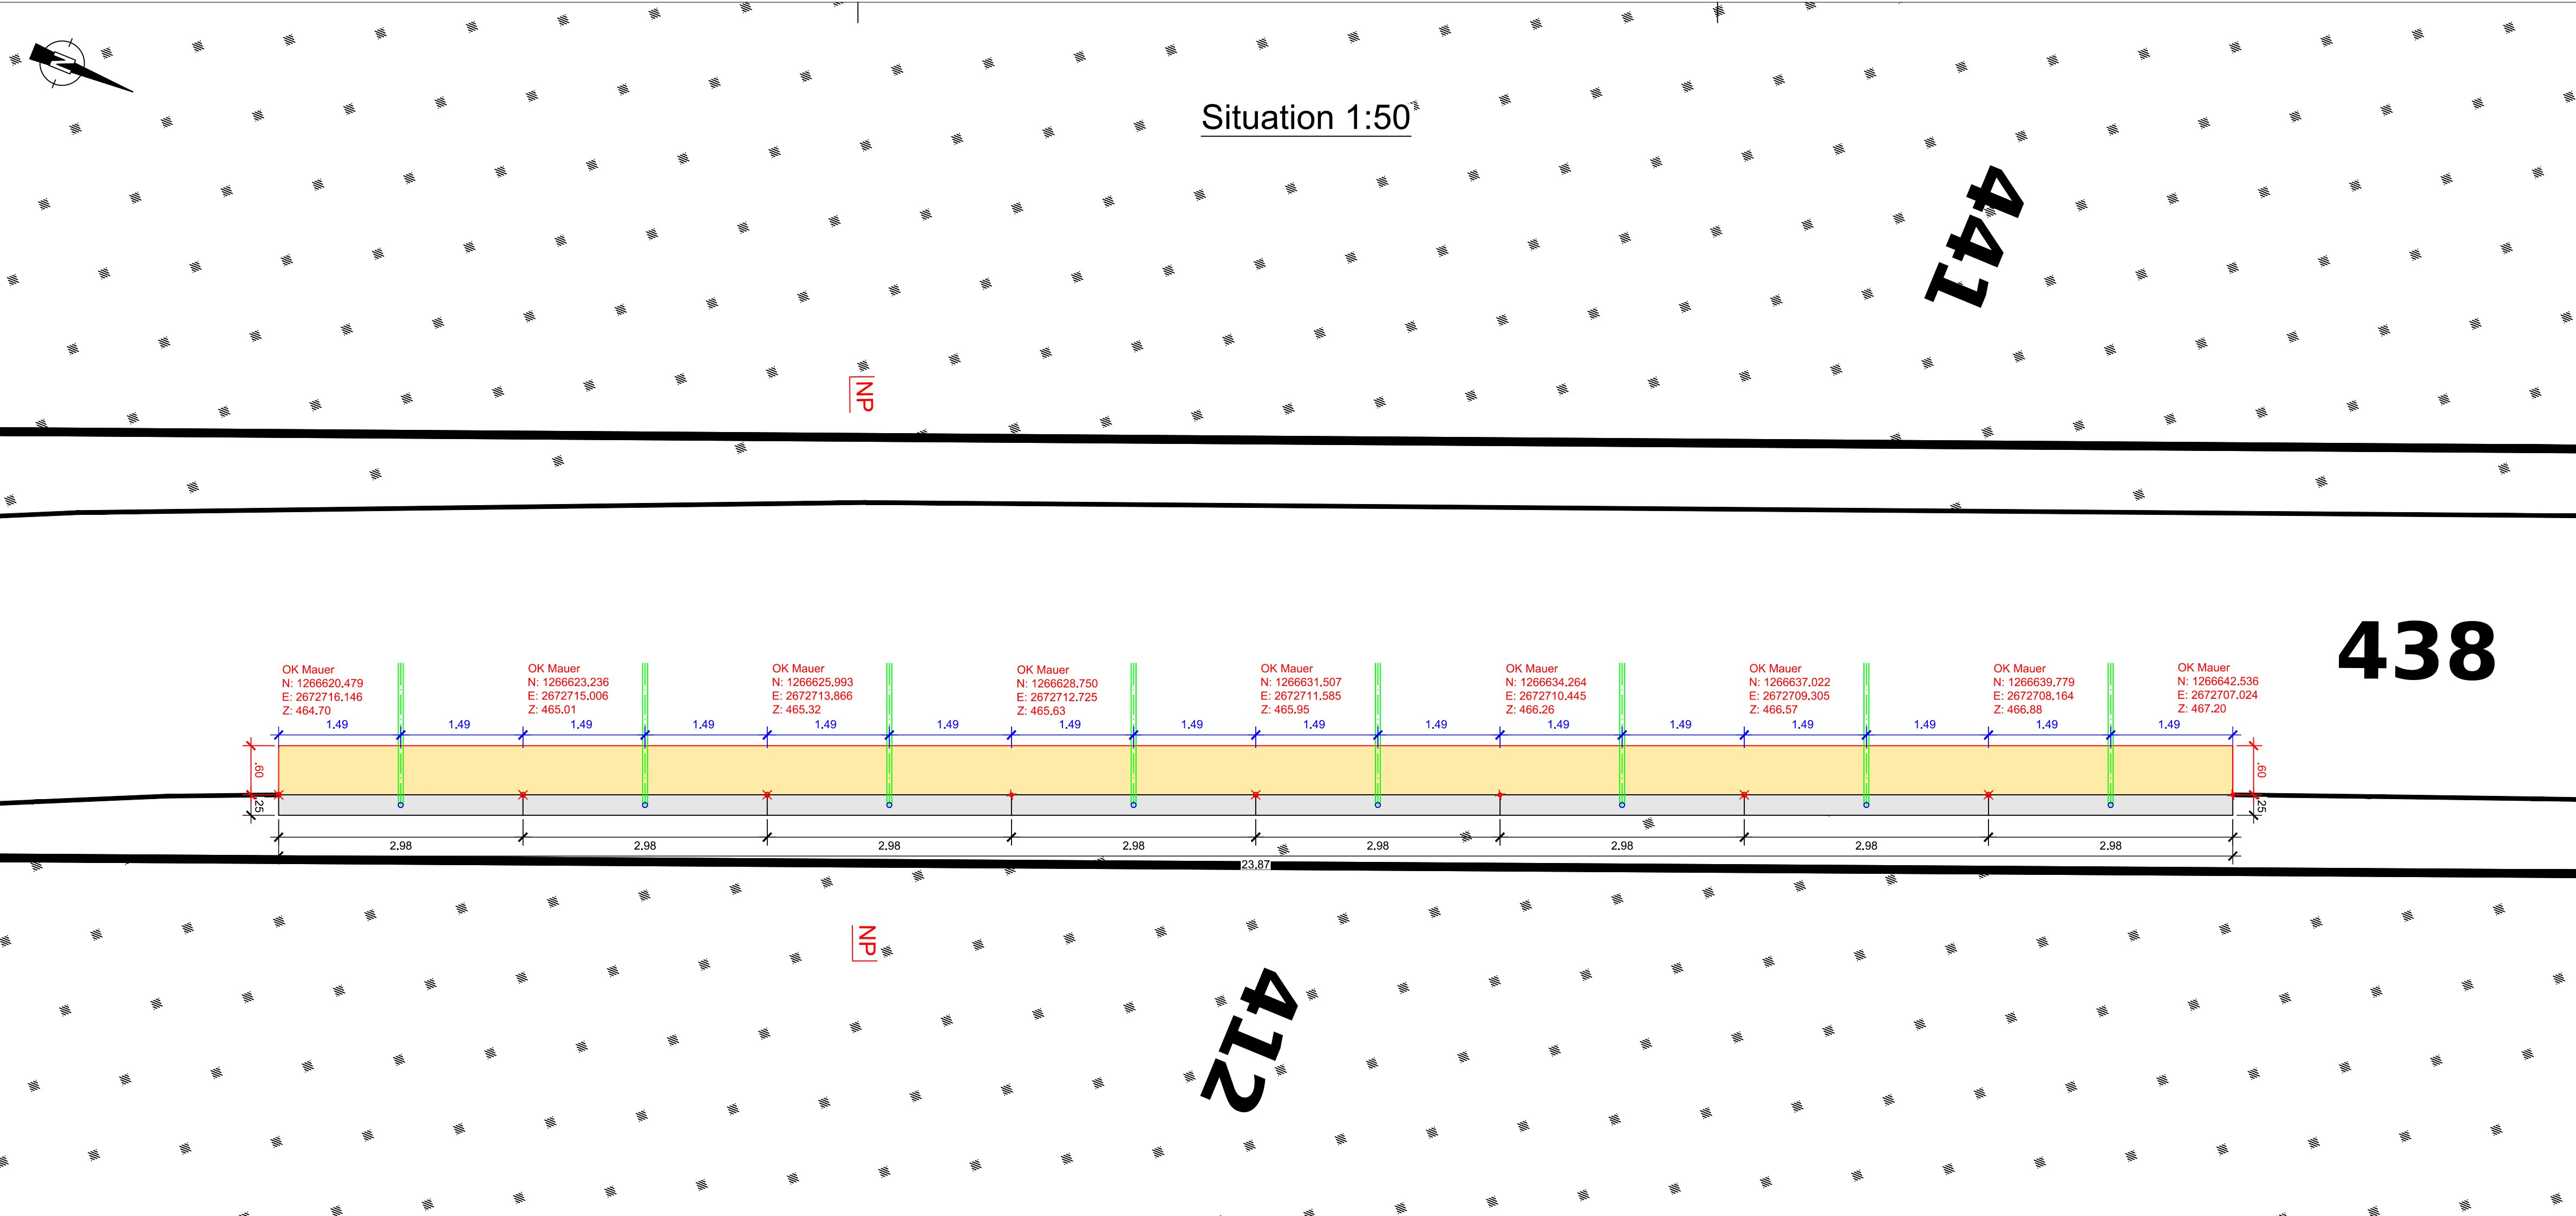

Ansicht 1:50

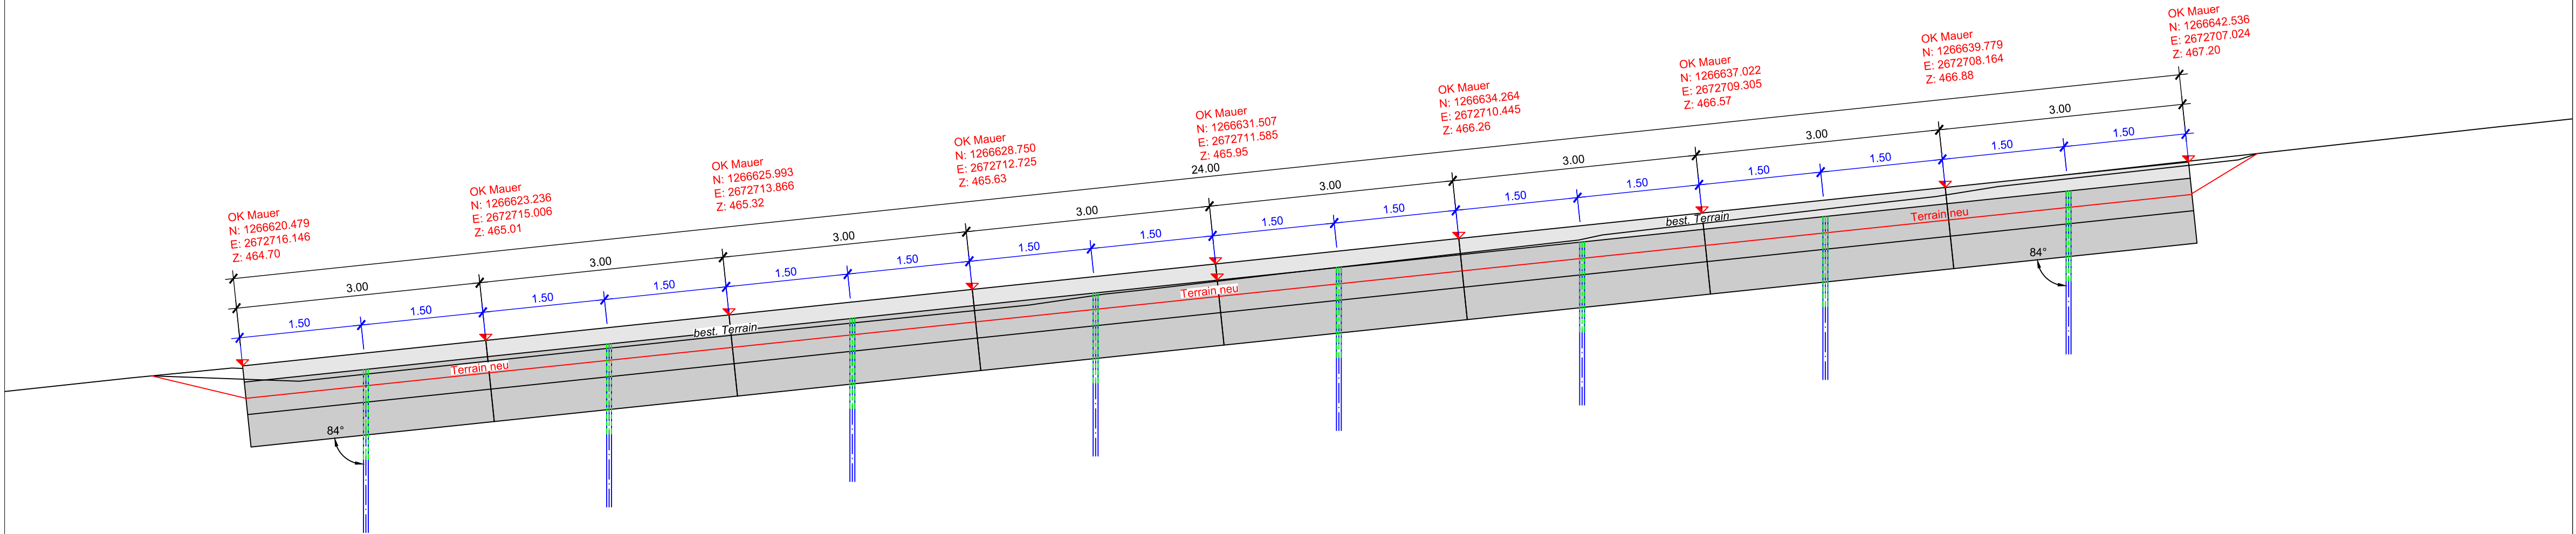

Normalprofil 1:50

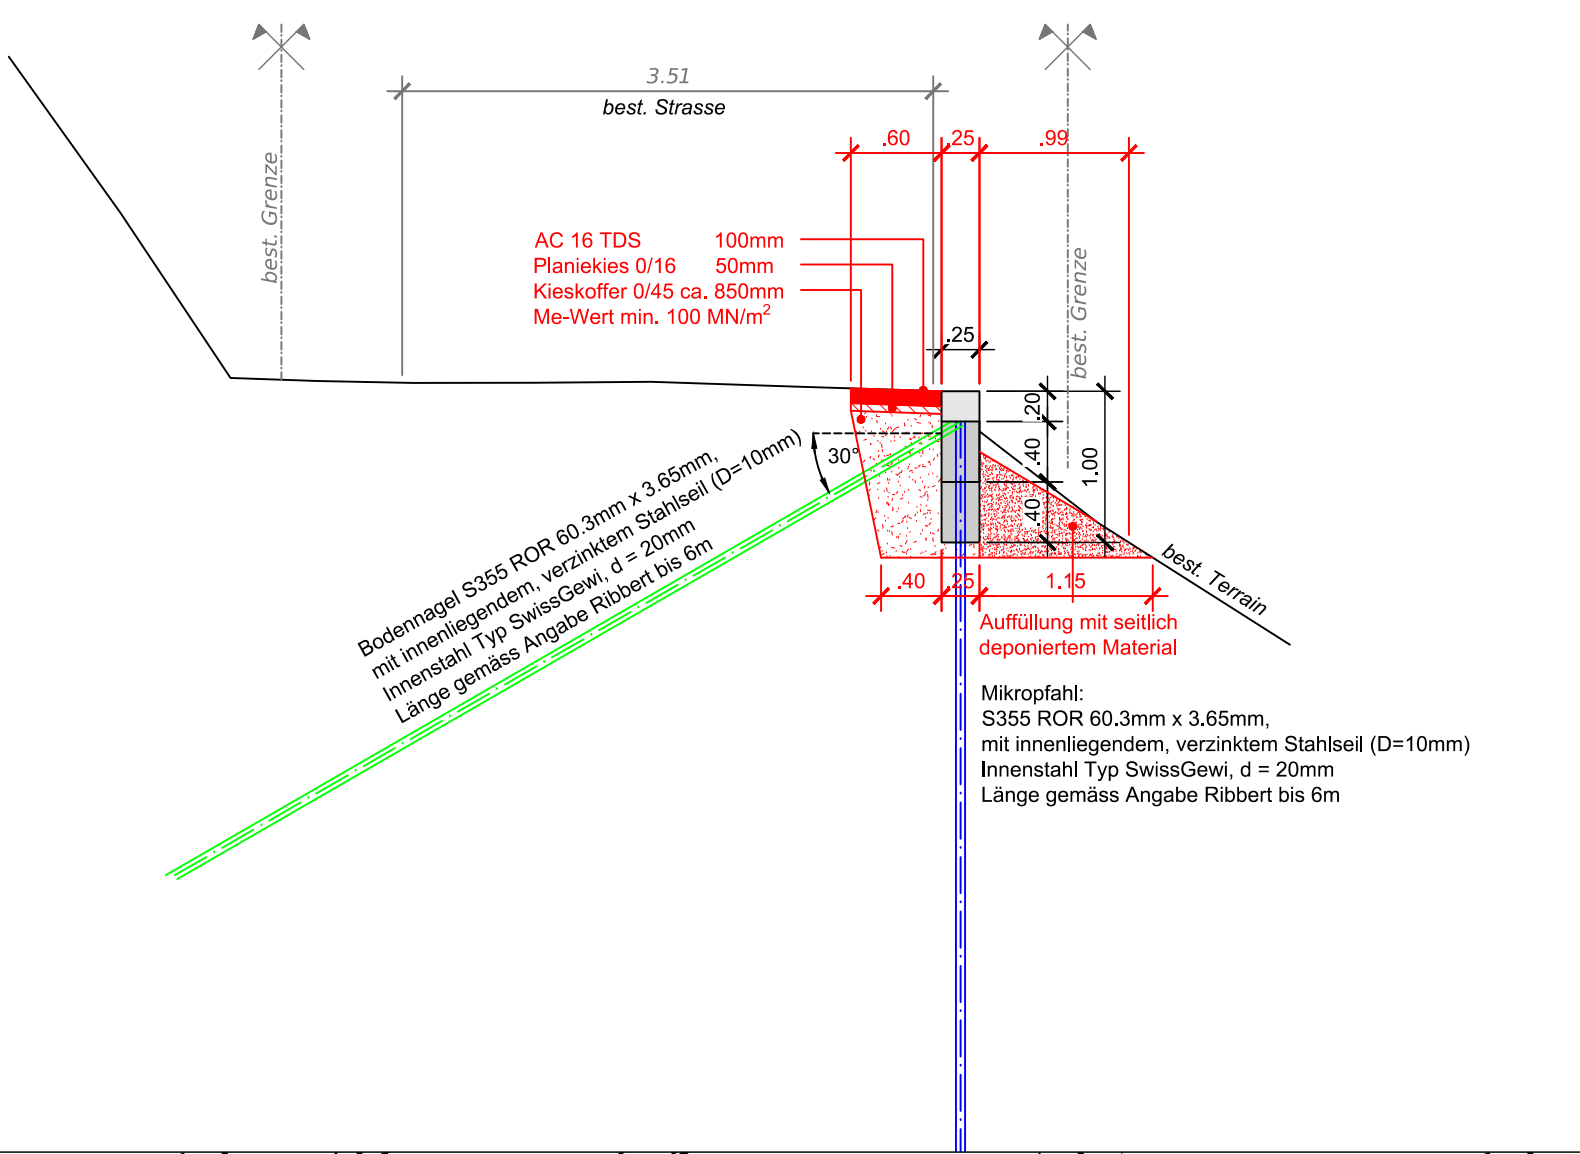

Übersicht 1:200

