

GEMEINDE FISIBACH BAUZONENPLAN

LEGENDE

1. GENEHMIGUNGSINHALT NUTZUNGSZONEN

Farbe	Bezeichnung	
	gelb	Wohnzone 2 Geschosse E2
	orange	Wohnzone 2 Geschosse W2
	braun	Dorfzone D
	violett	Gewerbezone G
	grau	Zone für öff. Bauten und Anlagen ÖBA
	hellblau	Uferschutzzone US
	schwarz	Bauzonengrenze
	schwarz	Flächen mit Gestaltungsplanpflicht

ÜBERLAGERTE ZONEN

	Nutzungseinschränkung Dorfzone und Zone ÖBA
---	---


SCHUTZOBJEKTE

	blau	Gebäude unter kommunalen Schutz (Substanzschutz)
	grün	Gebäude mit wichtiger Stellung im Ortsbild (Volumenschutz)
	hellgrün	Hecke

2. ORIENTIERUNGSINHALT

	grün	Wald
	hellviolett	Waldgrenzen nach § 3 AWaV
	hellblau	Gewässer offen / Dolungen
	hellviolett	Kantonales geschütztes Kulturobjekt
	schwarz	Hochspannungsleitung
	schwarz	Gemeindegrenze


Dieser Plan dient der Orientierung, massgebend sind die vom Grossen Rat genehmigten Pläne.

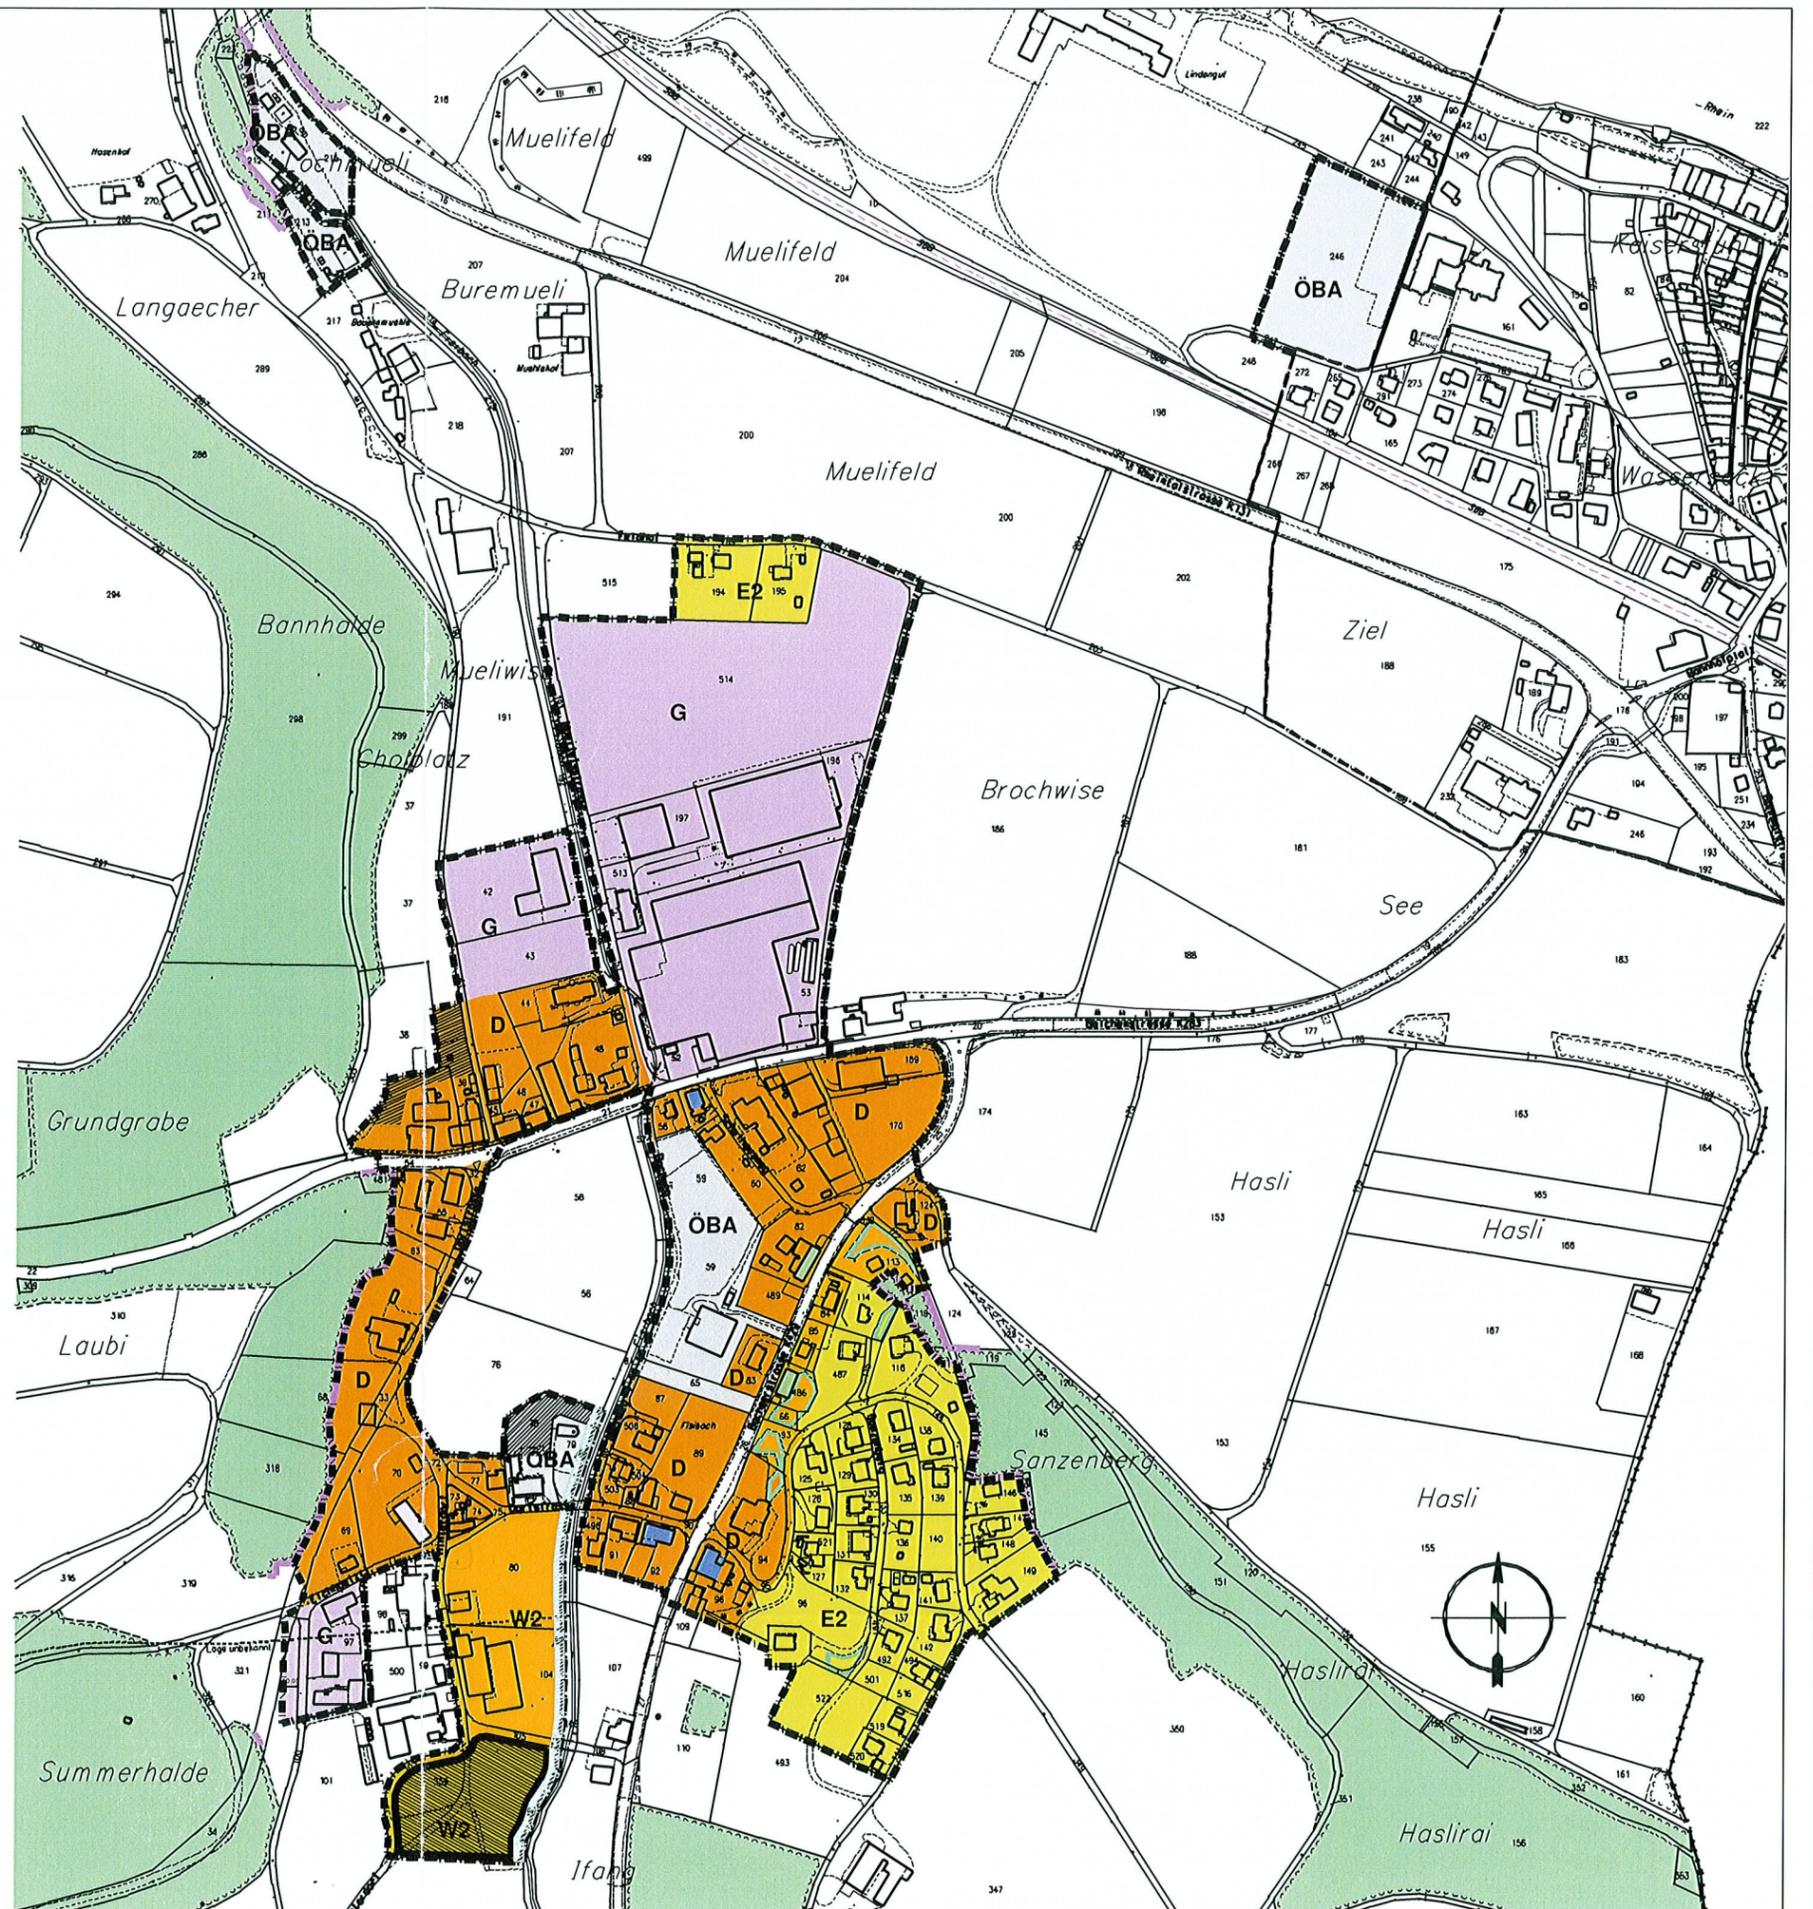



Teiländerung Bauzonenplan "Alter Spielplatz"

Situation 1:1'000

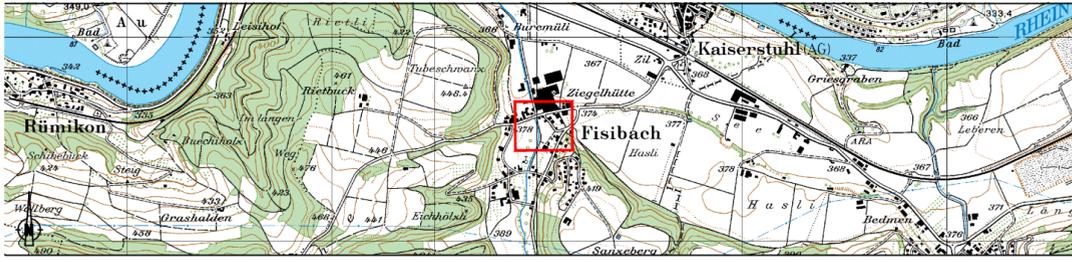

Vorprüfungsbericht vom 14. September 2017

Mitwirkung und Öffentliche Auflage vom 5. Oktober 2017 bis 3. November 2017

Von der Gemeindeversammlung beschlossen am : 1. Dezember 2017

Der Gemeindevorstand :

R. Berglas

Die Gemeindevorstandlerin :

A. Ekert

Genehmigungsvermerk:

Projektnummer: 4306XRP100
 Plannummer: 000
 Format: -
 Dateiname: \5_Projektdateien\3_Pläne\000_Teilaend_Spielplatz.dwg

Art:	Erstellung:	Änderung 1:	Änderung 2:
gezeichnet:	Ann 19.10.2016	06.03.2017	
geprüft:	FEE 07.11.2016	29.06.2017	
freigegeben:	FEE 07.11.2016	29.06.2017	


Beschreibung der letzten Änderung: Ergänzung Titelblatt



5620 Bremgarten
 Zugerstrasse 12
 T 058 580 99 60
 F 058 580 98 31
 info@bcplanung.ch
 www.bcplanung.ch



Rechtskräftiger Bauzonenplan 1:1'000

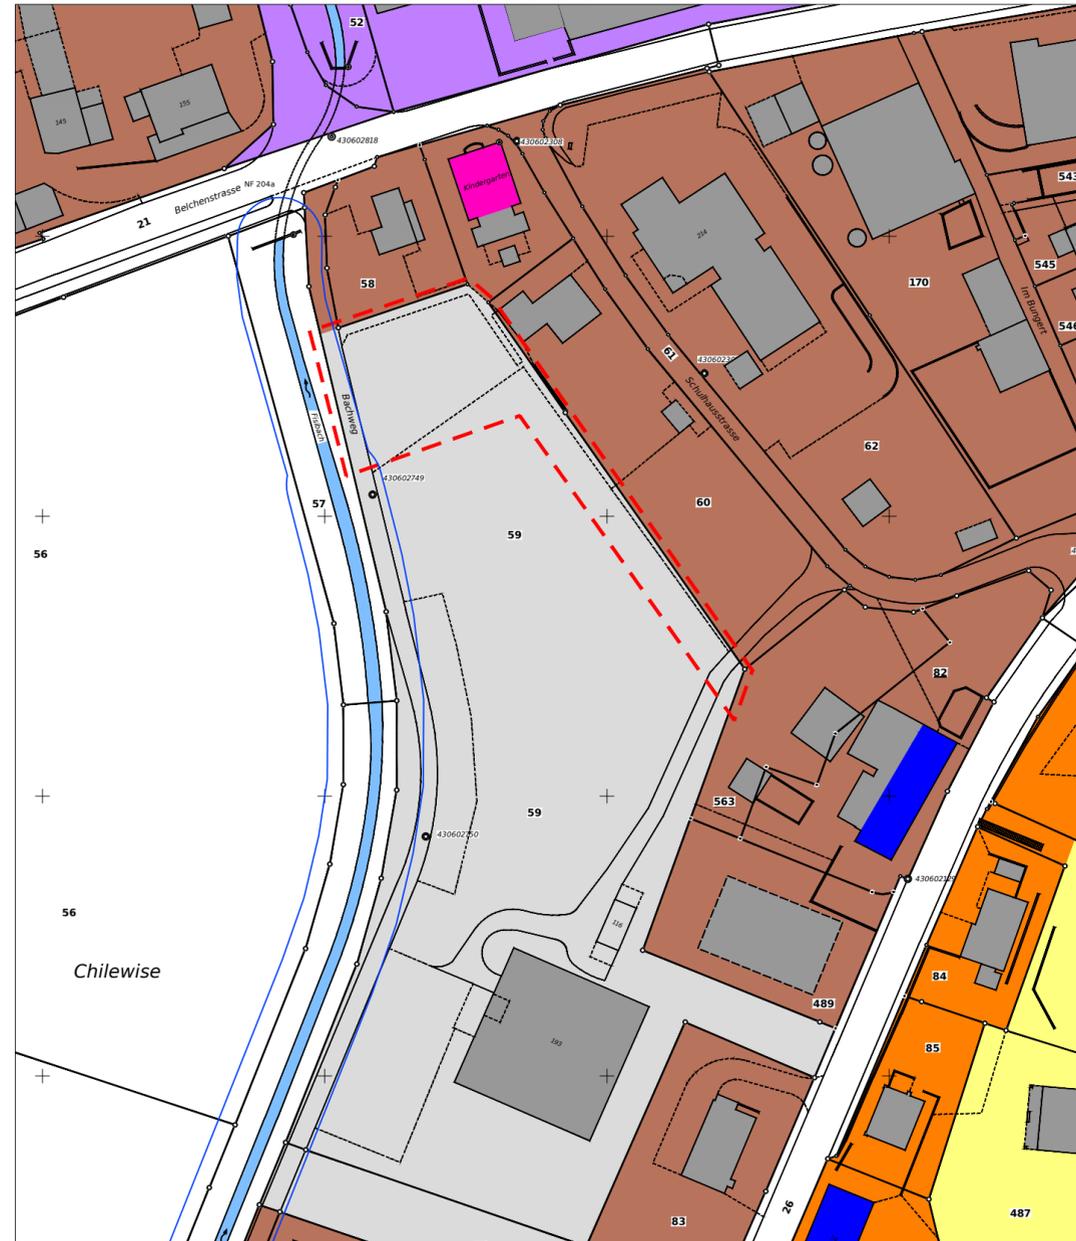

Informationsinhalt:

- Zone für öffentliche Bauten und Anlagen
- Dorfzone
- Wohnzone 2 Geschosse E2
- Wohnzone 2 Geschosse W2
- Gewerbezone
- Gebäude unter Volumenschutz / Substanzschutz
- Bach / Gewässerraum
- Perimeter Teiländerung

Geänderter Bauzonenplan 1:1'000



Genehmigungsinhalt:

- Dorfzone

